

Projekt: Innenarchitektur



Elisabeth Denk, Sarah Lux,
Hanna Magercord, Dominic Schwarte

Ablauf

- Analyse
- Konzeptphase
- Aktivitätenliste & Zeitplanung
- Innenwirkung & Funktion
- Außenwirkung
- Möbel & Materialien
- Modell
- Selbstbeurteilung



Analyse

Vorgeschichte, Marktanalyse, Bestandsaufnahme

Vorgeschichte:

- zentrale Lage in der Stadt
- Anlaufpunkt für junge Leute
- Bekannt für gute Cocktails
- Veranstaltung vieler Events
- Angebot guter Speisen- und Getränkeaktionen
- Mischung aus Discothek, Bar und Cafe
- wenig Bewegungsfreiheit
- Nichtraucher und Raucherbereich von einander stark abgetrennt
- PreisLeistungsverhältnis gut

Marktanalyse:

- zentrales Barviertel
- Konkurrenz belebt das Geschäft

Bestandsaufnahme:



Problemstellung & Gestaltungsziele

Problemstellung:

- Raumfläche ist eng bemessen
- Keine Tür zum Raucherbereich
- Starke Trennung der zwei Bereiche

Gestaltungsziele:

- Optimale Nutzung der Raumfläche
- Besser Integration der Raucherlounge
- Mischung von alt und neu
- Mischung aus Bar, Club, Lounge

Konzeptphase

Konzept I



Konzept II




Konzept III



Konzept IV



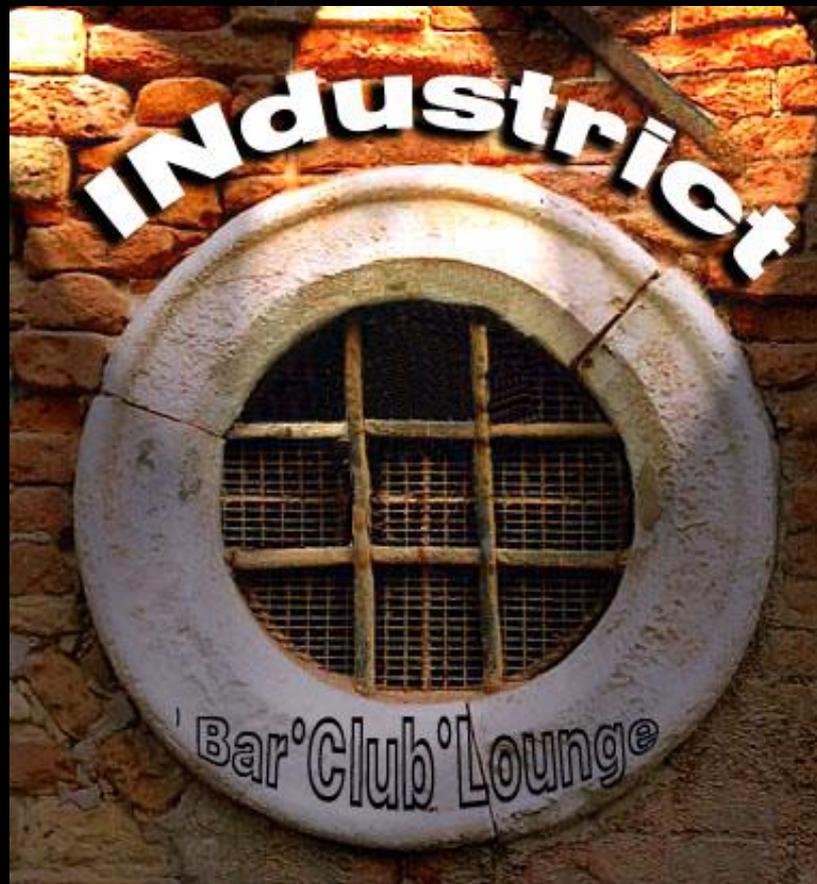


Aktivitätenliste & Zeitplan

Aktivitätenliste


Aktivität	Bezeichnung	Verantwortlich	Stunden/ Minuten
1	Besichtigung und Zusammenstellung von Informationen und Fotos der Bar J's	Magercord, Schwarte	3 h
2	Auswertung und Bearbeitung der Informationen und Fotos	Magercord, Schwarte	1 h
3	Erstellung der PowerPoint Präsentation	Lux	3 h
4	Erstellung des Grundrisses für die PowerPoint Präsentation	Denk	2 h
5	Präsentation beim Kunden	Denk, Lux, Magercord, Schwarte	30 min
6	Gespräch mit dem Kunden	Denk, Lux, Magercord, Schwarte	30 min
7	Ausarbeitung Phase I: Analyse und Problematisierung	Denk, Lux, Magercord, Schwarte	4 h
8	Zusammenfassung Phase I: Analyse und Problematisierung in Word/ Excel	Denk	4 h
9	Phase II: Konzeptphase - Ausarbeitung Entwürfe (Einzelarbeit)	Denk, Lux, Magercord, Schwarte	2 h
10	Konzeptprüfung mit dem Kunden	Denk, Lux, Magercord, Schwarte	4 h
11	Konzeptberatung und Festlegung für eine Lösung	Denk, Lux, Magercord, Schwarte	8 h
12	Konzeptüberarbeitung (Einzelarbeit)	Denk, Lux, Magercord, Schwarte	24 h
13	Auswahl der Materialien und Farben	Denk, Lux, Magercord, Schwarte	8 h
14	Erstellung von Ganz- und Detailskizzen	Denk, Lux, Magercord, Schwarte	40 h
15	Vorstellung der Lösungen und Entscheidung	Denk, Lux, Magercord, Schwarte	1 h
16	Verteilung der Arbeiten	Denk, Lux, Magercord, Schwarte	1 h
17	Ausarbeiten des Zeitplans	Denk, Lux, Magercord, Schwarte	2 h
18	Ausarbeitung der Einzelaufträge mit Rücksprache im Team	Denk, Lux, Magercord, Schwarte	40 h
19	Planung der Präsentation	Denk, Lux, Magercord, Schwarte	40 h
20	Zusammenstellung der Mappe	Denk, Lux, Magercord, Schwarte	16 h
21	Präsentation der Mappe	Denk, Lux, Magercord, Schwarte	1 h

Innenwirkung & Funktion

Grundriss

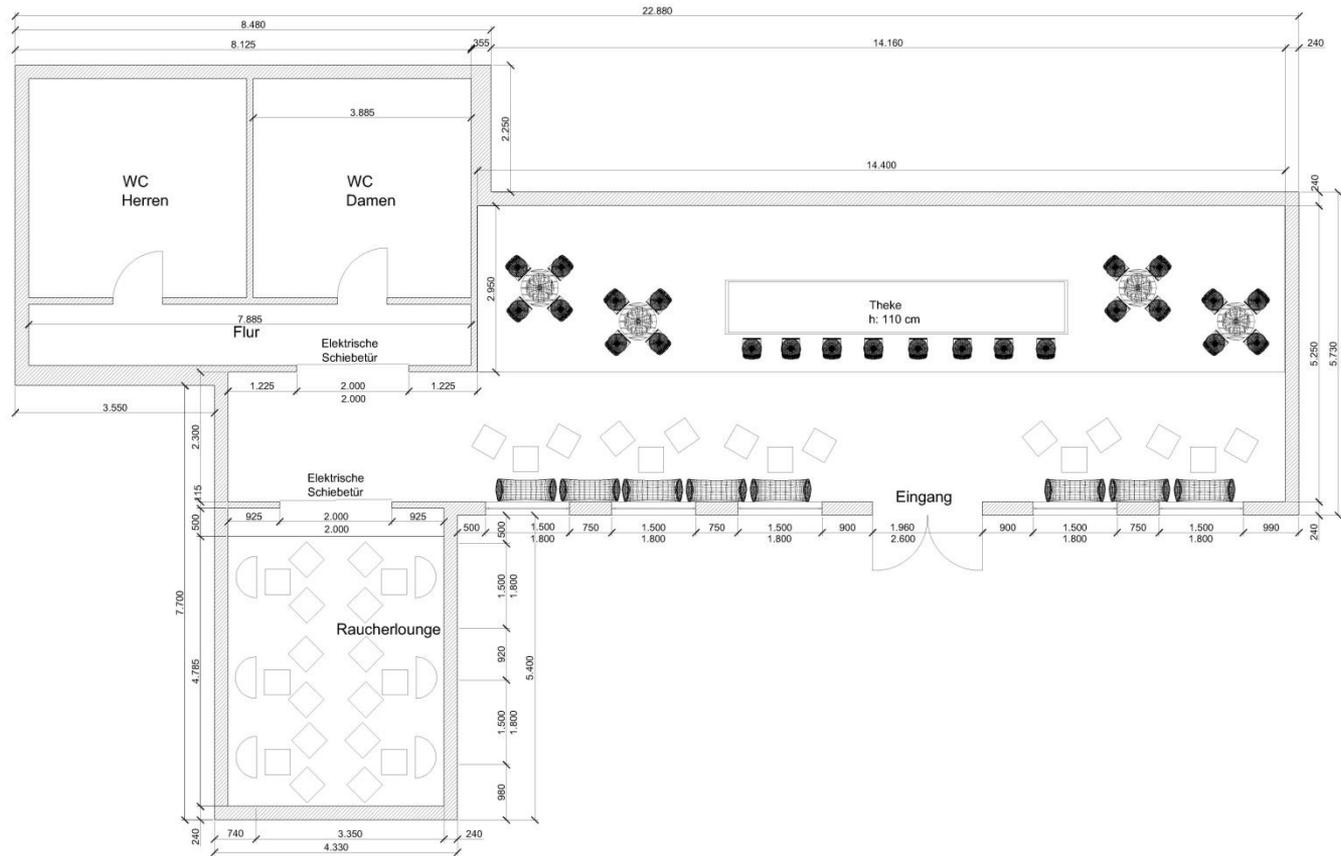


Wandansicht

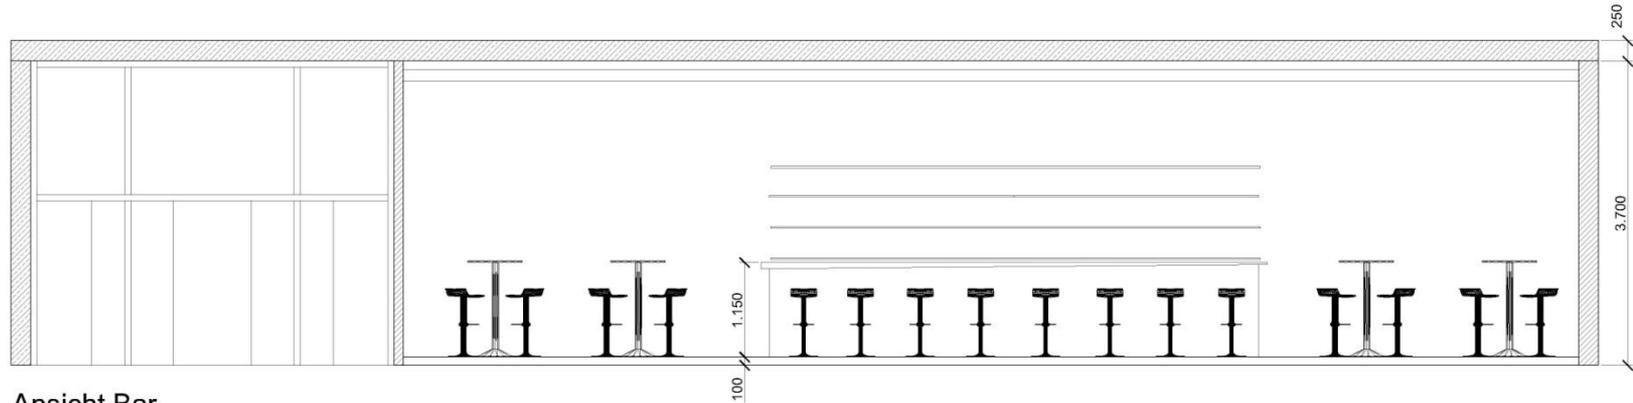

Ansicht Bar


Wandansicht

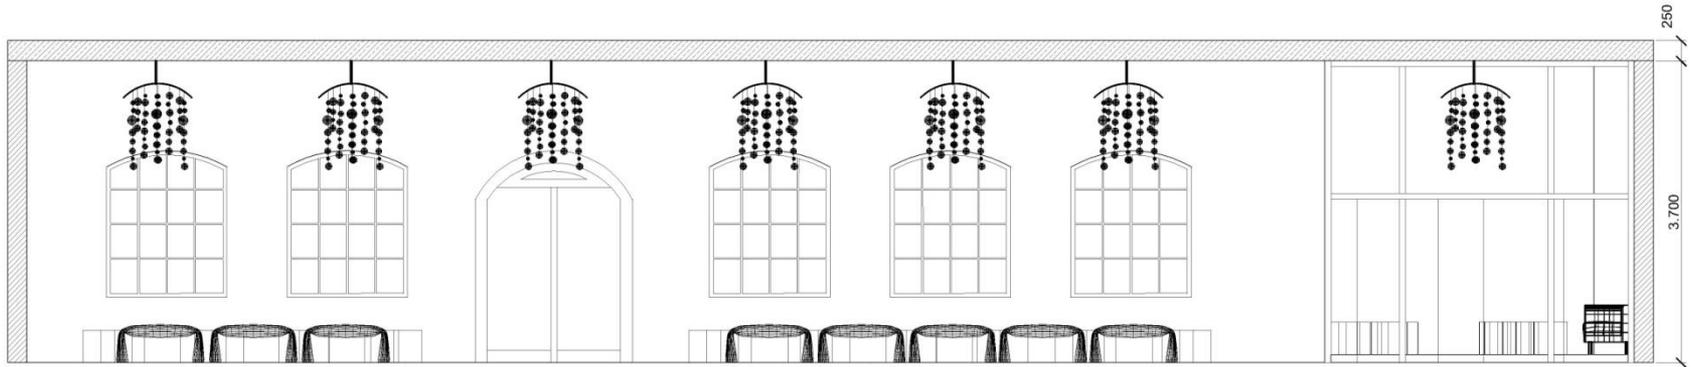

Ansicht Eingang





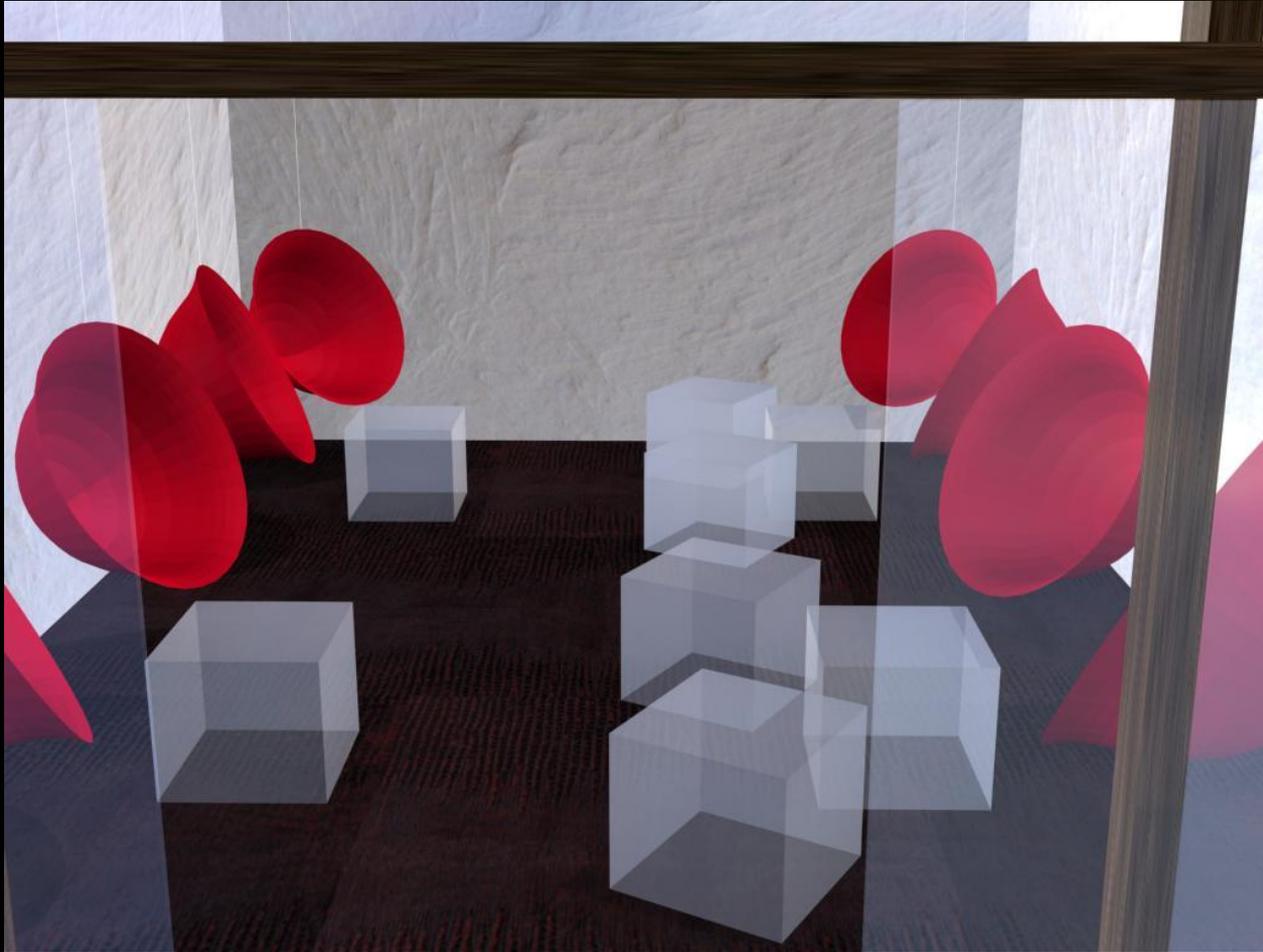



Außenwirkung



Möbel

Sitzbank:



Barhocker:



LED Hocker & Tisch:



Sitzkugel:




LED Tisch:



Steh Tisch & Barhocker:



Theke:

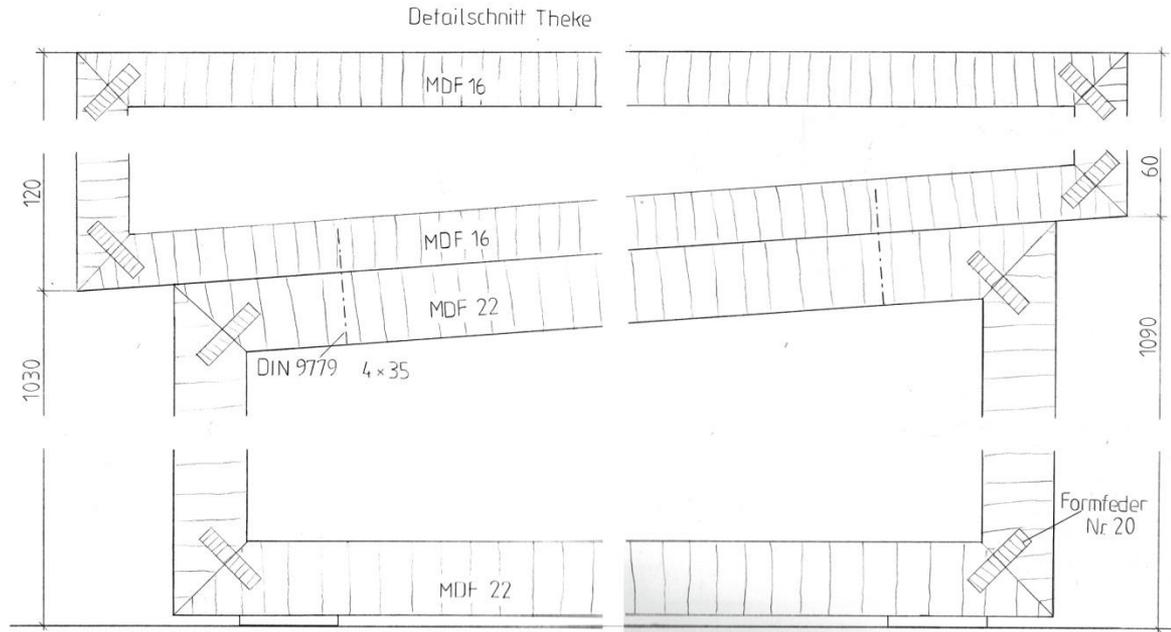


Materialien

Materialien

Putz



Mauerwerk

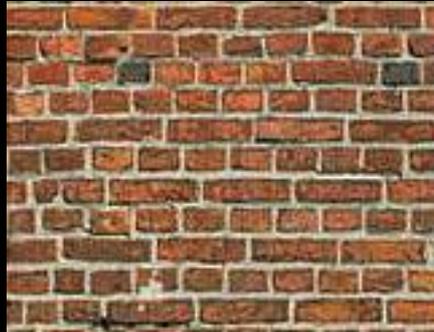

Rost




Materialien

Dielen:



Estrich versiegelt

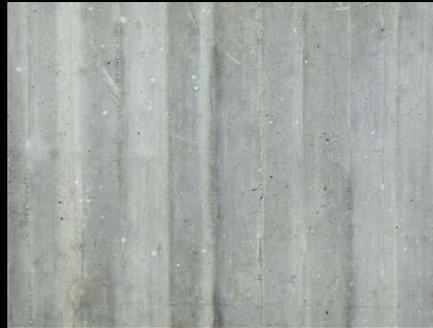

Korkleder



Firmenlogo



DESH. design



1:50 Modell



Vielen Dank für Ihre
Aufmerksamkeit